Metsurintie 19-21 kattoremontti

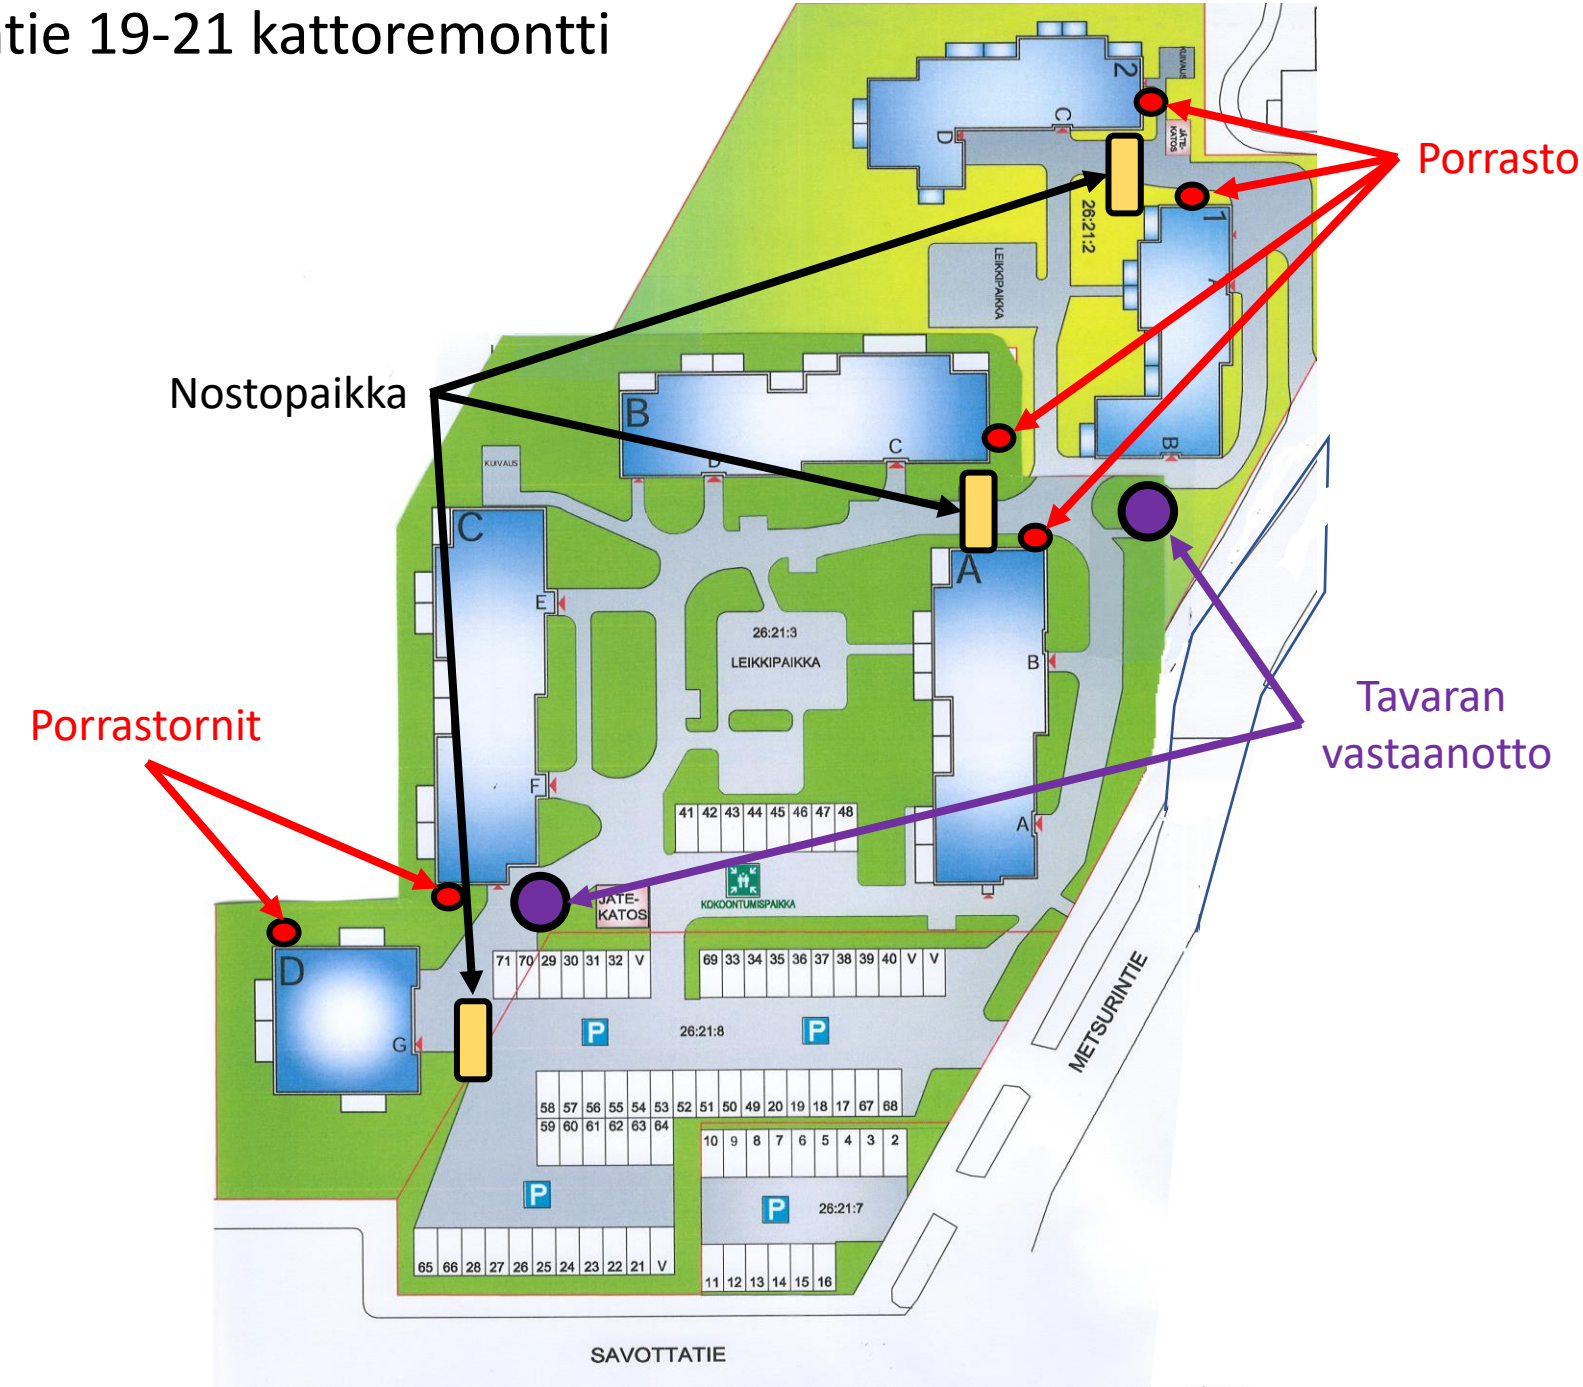

KIINTEISTÖ-KYS OY